BESTEKNUMMER: 5112 PLANNUMMER: 15

STADSBESTUUR van GENT
TECHNISCHE DIENST GEBOUWEN
AFDELING MONUMENTEN

RENOVATIEWERKEN
MINARD SCHOUWBURG

NIEUWE TOESTAND
NIVEAU 0

OPGEMAAKT DOOR
DHOOGHE & WERCKX
ATELIER ARCHITECTUUR EN SCENOGRAFIE B.V.B.A.
VANDENBUSSCHESTRAAT 18 1030 BRUSSEL
TEL 02/215.08.52 FAX 02/242.44.76
ARCHITECT LUC DHOOGHE

SCHAAL 1/50 | DATUM 29-06-92 | DOSSIER N° 920114 | PLAN N° 15 | G

Gezien en voorgesteld door ondergetekende Technisch Dienstchef

E. BONTE

Gezien door de ondergetekende Directeur Generaal van de Technische Diensten van het Hoofdbestuur

ir. W. HUYBRECHTS

Aangenomen door het College in zitting van

De Stadssecretaris

De Schepen van Openbare Werken
F. BEKE

Vastgesteld door de Gemeenteraad in zitting van

De Stadssecretaris

De Burgemeester
G. TEMMERMAN

Wijzigingen

10-09-92	A	aanvullingen dossier paalfundering en gesloten ruwbouw - aanbesteding
10-11-92	B	diverse aanvullingen
10-03-93	C	diverse aanvullingen
30-03-93	D	aanvullingen m.b.t. dwerking
08-09-93	E	diverse aanvullingen
28-03-94	F	diverse aanvullingen
03-08-94	G	aanpassingen binnendeuren

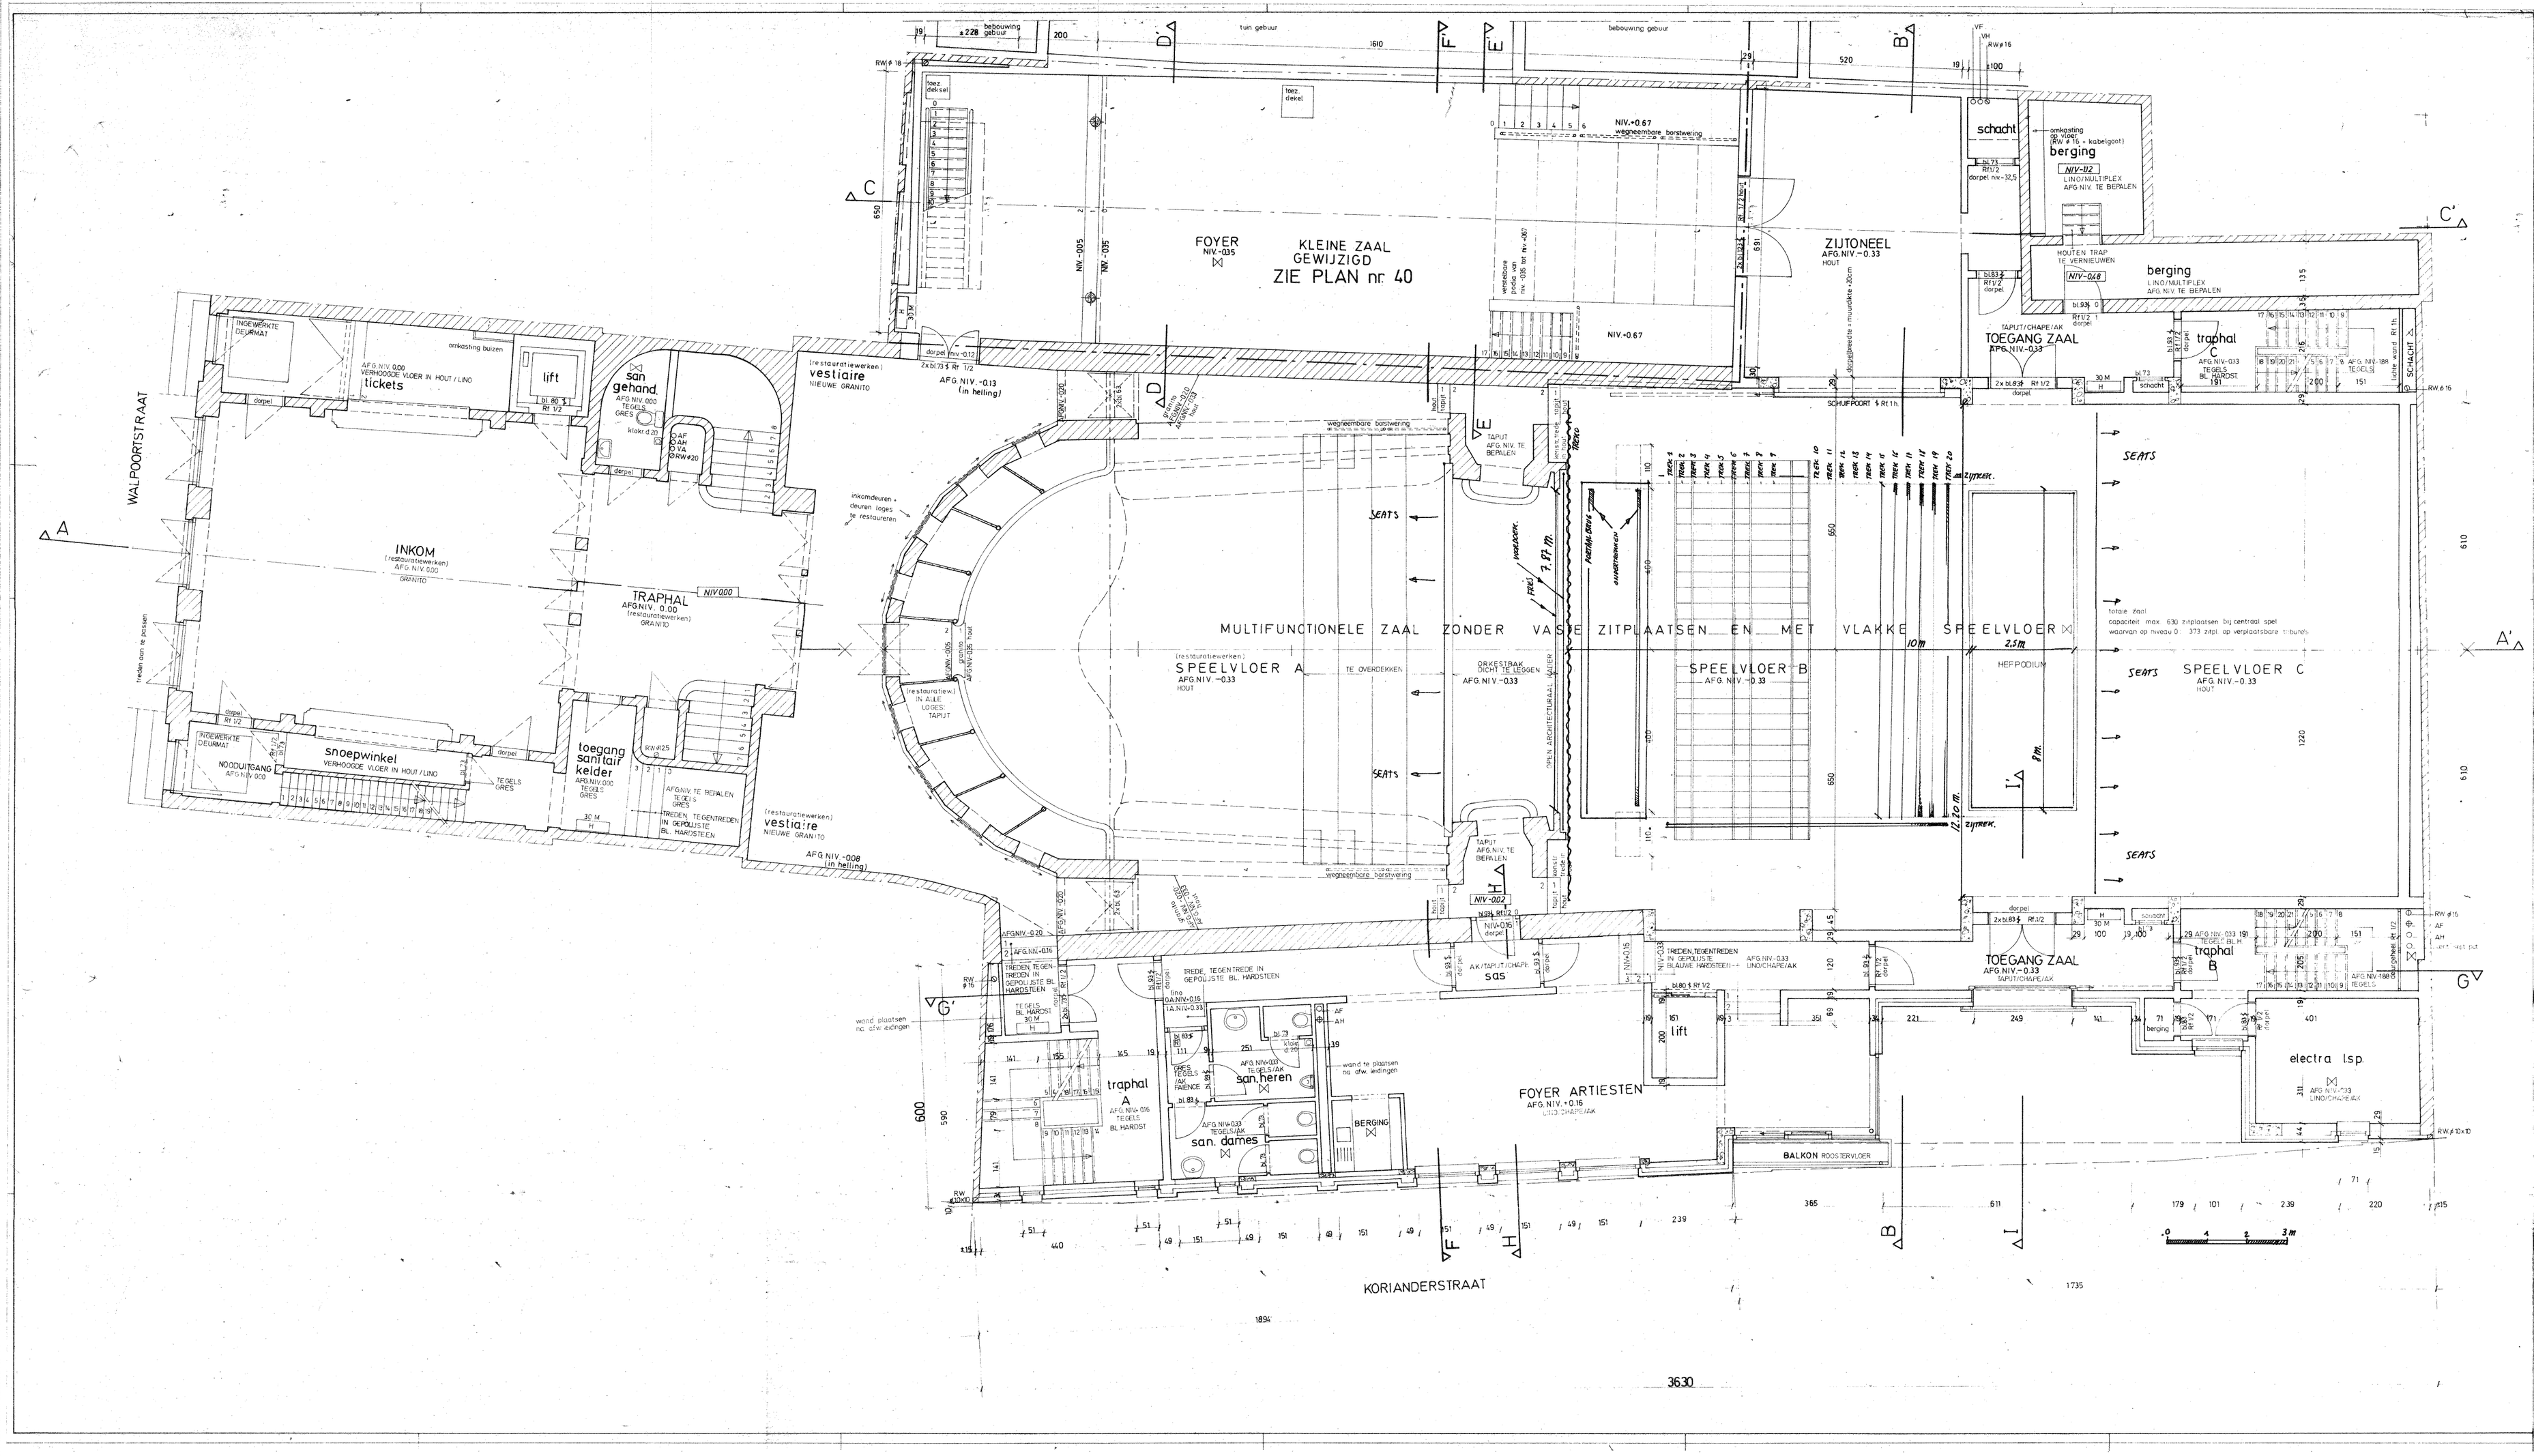

LEGENDE

- Bestaande konstruktie
- Nieuw metselwerk
- Nieuw gewapend beton
- Muurhaspel
- Deurbaadbreedte, [illegible]
- Brandweerslang [illegible]
- Mechanische ventilatie
- Deurtoestel [illegible] 40 x 15
- TH Thermische [illegible]
- AK Akoestische [illegible]